
UBICACION GEOGRAFICA

DIRIA


EPOCA 2014.59, CR SIRGAS
PROYECCION CRTM05
ESCALA 1:50000

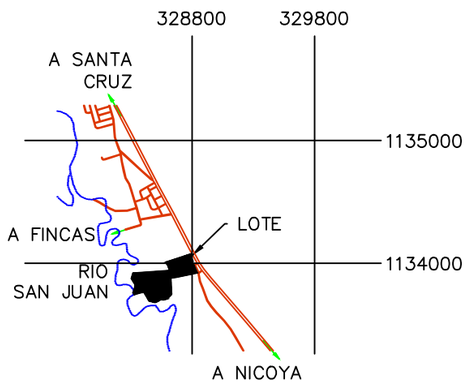

SIMBOLOGÍA

	LOTE A SEGREGAR
	RESTO DE FINCA

LOTE	ÁREA (m2)	FRENTE (m)	PLANO
A	35722.41	119.78	5-12162-2026
B	5708.77	38.04	5-60858-2026
C	5708.82	40.26	5-60859-2026
D	5709.12	46.41	5-60860-2026
E	5070.46	76.99	5-60861-2026
F	5401.65	78.21	5-60862-2026
G	5063.45	37.56	5-60863-2026
H	5000.08	39.87	5-60864-2026
I	5000.26	44.55	5-60865-2026
J	5000.00	44.55	5-60866-2026
K	7341.70	157.65	5-60867-2026
L	5692.60	16.41	5-60868-2026

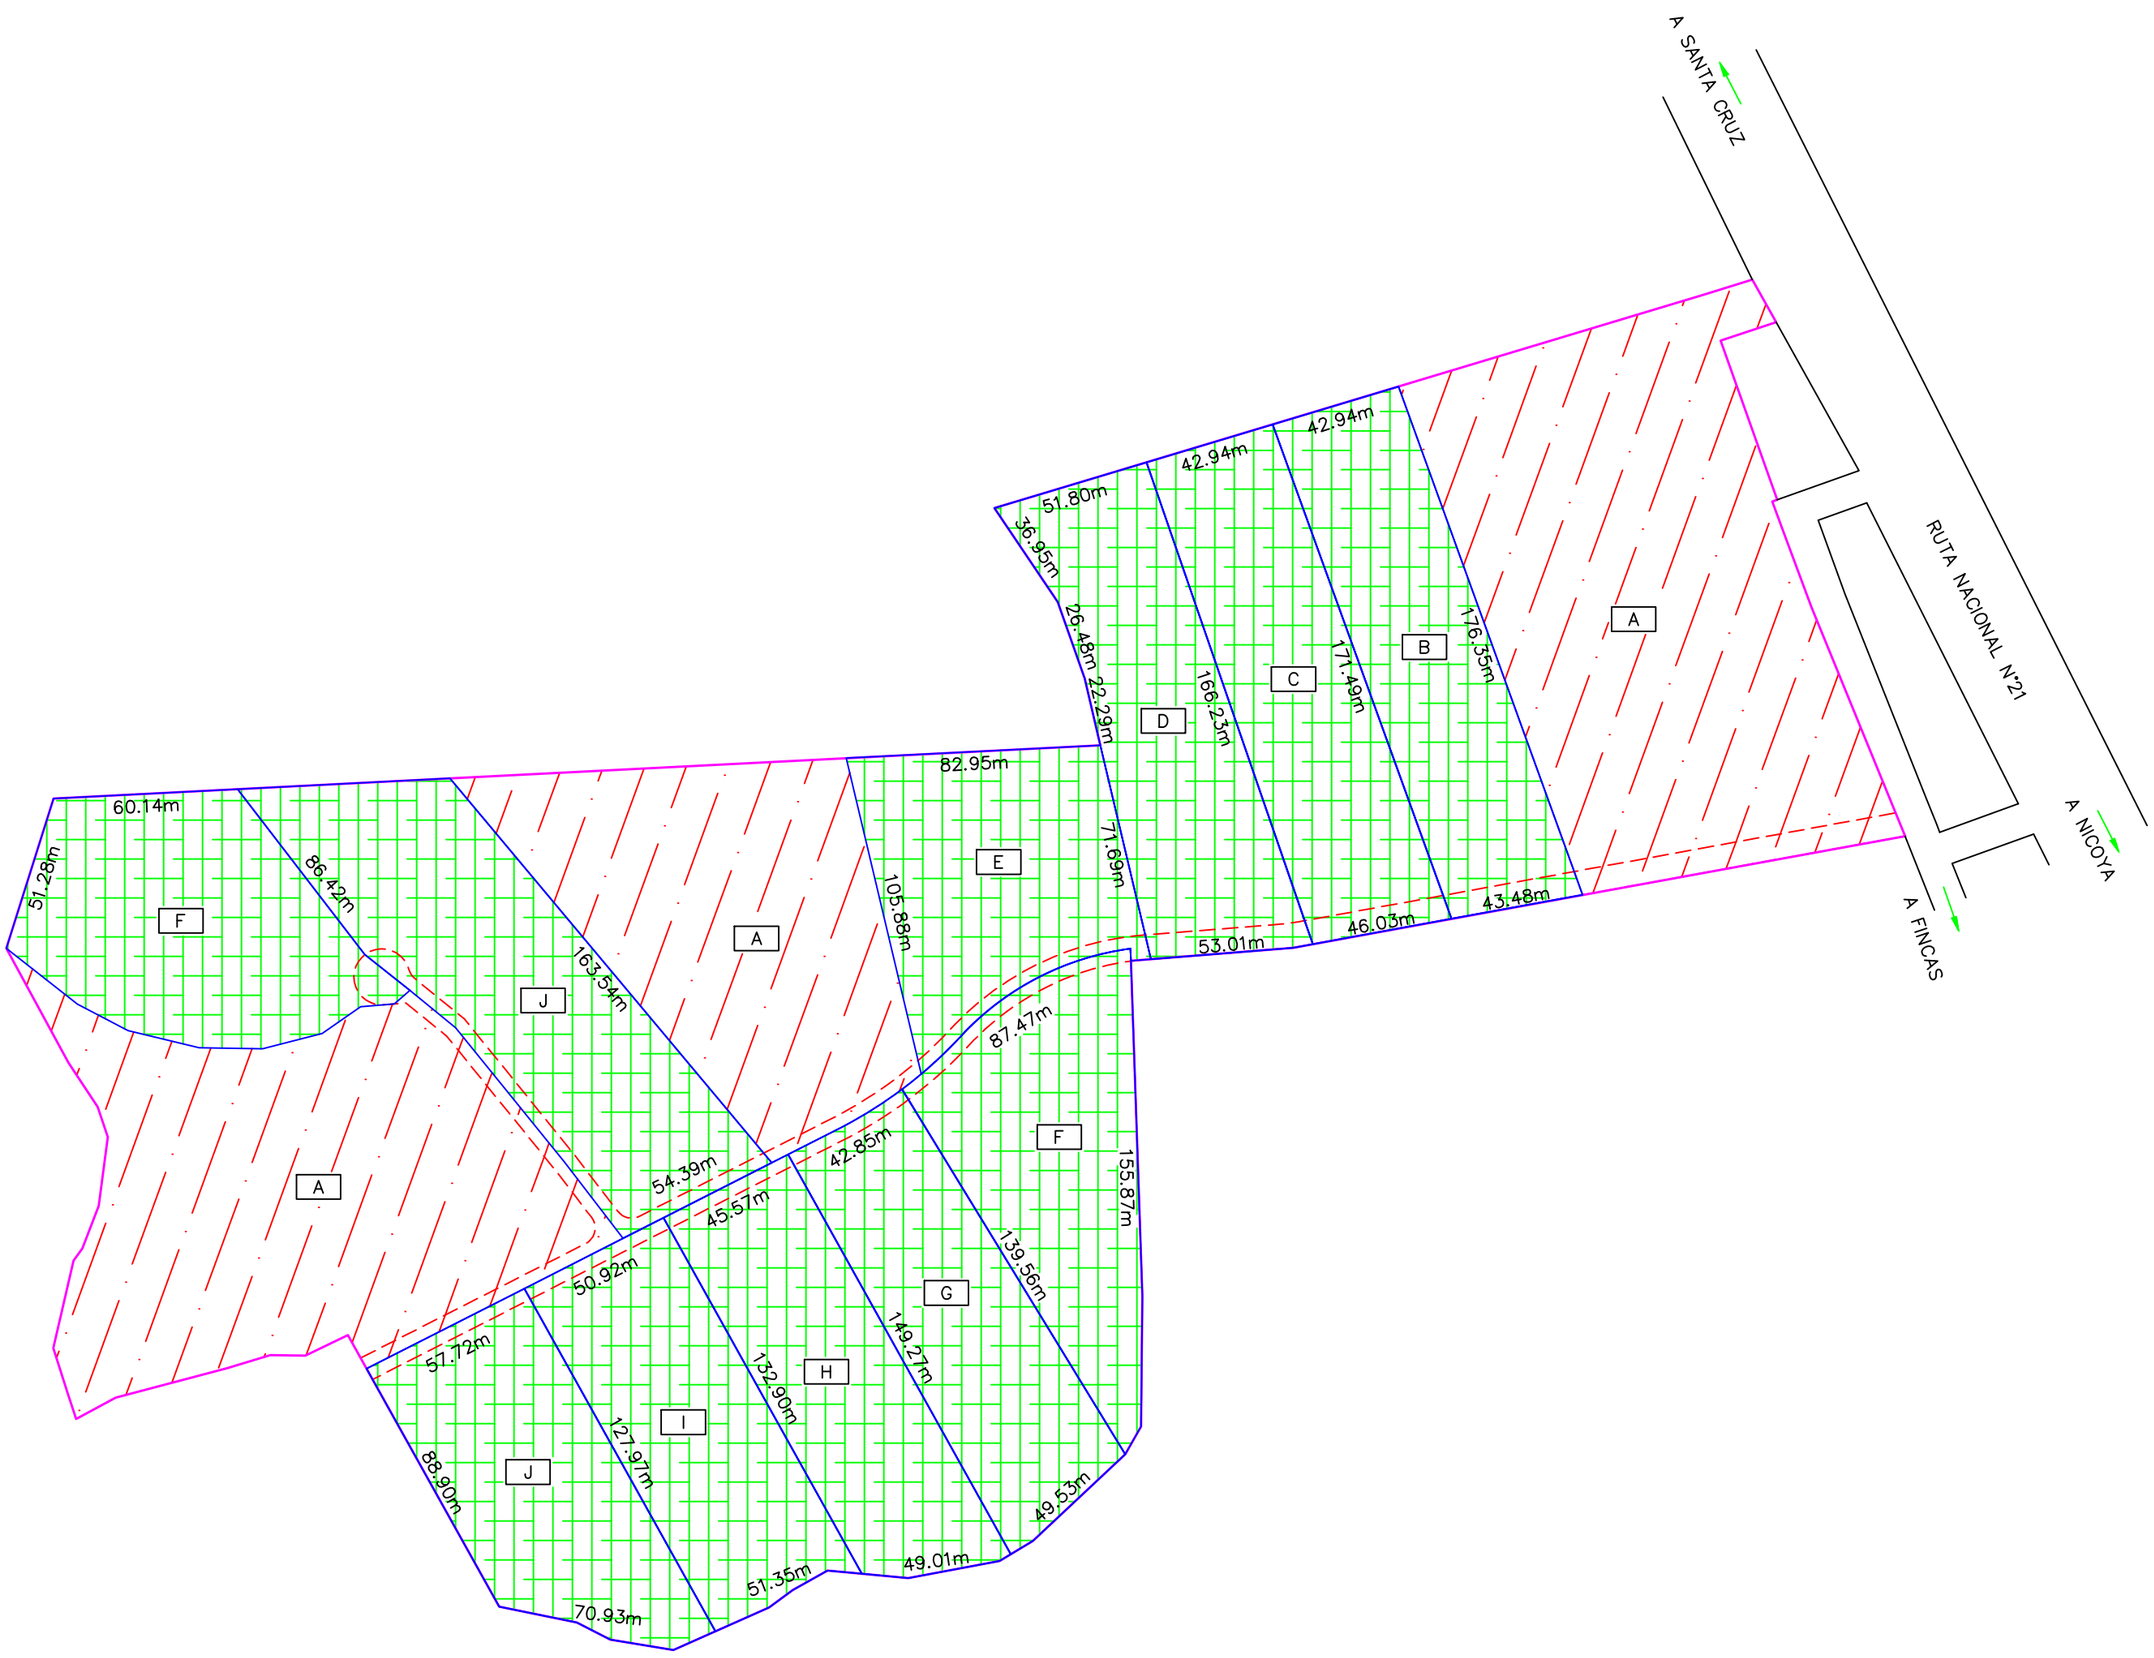

N

ÁREA: **9ha6419.32m²**		UBICACIÓN:	INFORMACIÓN DE REGISTRO PÚBLICO:
LAMINA: **CROQUIS**	ESCALA: **1:750**	LUGAR: **SANTA CRUZ**	FOLIO REAL: **5 276558-000**
	FECHA: **OCTUBRE 2026**	DISTRITO: **01° SANTA CRUZ**	ÁREA SEGÚN REGISTRO: 9ha6419.32m²
		CANTÓN: **03° SANTA CRUZ**	**IDENTIFICADOR PREDIAL** 50301027655800
		PROVINCIA : **05° GUANACASTE**	

LEVANTAMIENTO CÁLCULO Y DIBUJO:

KEVIN RODRÍGUEZ ARCE
INGENIERO TOPÓGRAFO, IT-30671